

ROMÂNIA
Județul Mureș
Consiliul Local al Orașului Iernut
545100, Piața 1 Decembrie 1918, nr.9, Jud. Mureș
Tel: (0265) 471410, Fax: (0265) 471376
E-mail: iernut@cjmures.ro

HOTĂRÂREA NR. 181/30.10.2017

privind certificarea regimului juridic al investiției „Modernizarea, respectiv dotarea cu echipamente și mobilier specific didactic și pentru sala de sport, în vederea menținerii autorizației sanitare de funcționare și pentru funcționarea în bune condiții a procesului educațional a Liceului Tehnologic Iernut”.

Consiliul Local al orașului Iernut, întrunit în ședință ordinară de lucru în data de 30.10.2017;

Având în vedere Referatul nr. 21293/25.10.2017 al Biroului Achiziții din cadrul Orașului Iernut,

Ținând cont de adresa MDRAPFE nr. 89737/19.07.2017 referitoare la demersurile necesare în vederea încheierii contractelor de finanțare multianuale pentru obiectivele care beneficiază de finanțare în cadrul PNDL 2017-2020, precum și de adresa nr. 97756/10.08.2017 referitoare la completarea adresei nr. 89737/19.07.2017 cu privire la demersurile necesare în vederea încheierii contractelor de finanțare multianuale pentru obiectivele care beneficiază de finanțare în cadrul PNDL 2017-2020.

Văzând avizul favorabil al comisiilor de specialitate;

În baza art.10, alin.(5)-(7) din Norma metodologică pentru punerea în aplicare a prevederilor OUG 28/2013 pentru aprobarea Programului național de dezvoltare locală, aprobate prin Ordinul nr.1851/2013;

În temeiul dispozițiilor art.36, alin.(2), lit.,b), coroborat cu prevederile art. 45 alin. (2), lit.d), precum și art. 115 alin. (1) litera b) din Legea administrației publice locale nr. 215/2001, republicată, cu modificările și completările ulterioare,

HOTĂRĂȘTE:

Art. 1. Se certifică faptul că imobilul teren aferent investiției „Modernizarea, respectiv dotarea cu echipamente și mobilier specific didactic și pentru sala de sport, în vederea menținerii autorizației sanitare de funcționare și pentru funcționarea în bune condiții a procesului educațional a Liceului Tehnologic Iernut”, aparține domeniului public al Orașului Iernut, cu drept de proprietate Consiliul Local Iernut, drept de administrare operativă Liceul Tehnologic Iernut, conform Anexei care face parte integrantă din prezenta hotărâre.

Art. 2. Se mandatează Primarul Orașului Iernut, pentru semnarea documentelor necesare investiției;

Art. 3. Cu ducerea la îndeplinire a hotărârii se încredințează primarul orașului Iernut prin Biroul Achiziții din cadrul Orașului Iernut.

Un exemplar din prezenta hotărâre se comunică:

- Instituției Prefectului - Județul Mureș;
- Primarului orașului Iernut;
- Biroului Achiziții din cadrul Orașului Iernut;
- M.D.R.A.P.F.E.;
- Spre afișare.

PREȘEDINTE DE ȘEDINȚĂ,
ȚANDEA TRAIAN CONSTANTIN



AVIZAT PENTRU LEGALITATE,
SECRETAR,
DORDEA LAURA



ROMÂNIA
Județul Mureș
Consiliul Local al Orașului Iernut
545100, Piața 1 Decembrie 1918, nr.9, Jud. Mureș
Tel: (0265) 471410, Fax: (0265) 471376
E-mail: iernut@cjmures.ro

Anexa HCL nr. 181/30.10.2017

3. Date generale ale investitiei

3.1. Denumirea obiectivului de investitii:

"Modernizarea, respectiv dotarea cu echipamente și mobilier specific didactic și pentru sala de sport, în vederea menținerii autorizației sanitare de funcționare și pentru funcționarea în bune condiții a procesului educațional a Liceului Tehnologic Iernut"

3.2. Amplasamentul (județul, localitatea, strada, numărul):

Judet Mures, Oras Iernut, str. M Eminescu nr. 9

3.3. Titularul investitiei:

Oras Iernut

3.4. Beneficiarul investitiei

Oras Iernut

3.5. Regimul juridic

Obiectivul de investitii se afla pe un teren care apartine *domeniului public* al Orasului Iernut, cu drept de proprietate Consiliul Local Iernut, *drept de administrare operativa* Liceul UTehnologic Iernut

Terenul aferent investitiei este conform:

- CF 52520, cu anexa
- Plan de amplasament și delimitare imobil

PREȘEDINTE DE ȘEDINȚĂ,
ȚANDEA TRAIAN CONSTANTIN



AVIZAT PENTRU LEGALITATE,

SECRETAR,
DORDEA LAURA



Oficiul de Cadastru și Publicitate Imobiliară MURES
Biroul de Cadastru și Publicitate Imobiliară Ludus



**EXTRAS DE CARTE FUNCARĂ
PENTRU INFORMARE**

Carte Funciară Nr. 52520 Iernut

Nr. cerere	7559
Ziua	27
Luna	09
Anul	2017



Nr. CF vechi: 499/N IERNUT

TEREN Intravilan

A. Partea I. Descrierea imobilului

Adresa: Loc. Iernut, Str. Mihai Eminescu, Nr. 9/A, Jud. Mures

Nr. Crt	Nr. cadastral Nr. topografic	Suprafața* (mp)	Observații / Referințe
A1	CAD: 796. Top: 1376/4/4/1/1/1/1/ 1/1/1/1/1/1/1/1/1/ 1/1/1/1/2	9,728	din CF 961 Iernut

Construcții

Crt	Nr. cadastral Nr.	Adresa	Observații / Referințe
A1.1	CAD: 796-CORP Top: 1376/4/4/1/1/1/1/ 1/1/1/1/1/1/1/1/1/ 1/1/1/1/2	Loc. Iernut, Str. Mihai Eminescu, Nr. 9/A, Jud. Mures	CORP I-Clădire din caramida cu P+3 nivele compusa din 2 scara de acces, 18 sali de clasa, 6 laboratoare, 4 ateliere, 1 sala de sport, 1 sala profesorală, 1 biblioteca, 5 birouri, 10 grupuri sanitare
A1.2	CAD: 796-CORP II Top: 1376/4/4/1/1/1/1/ 1/1/1/1/1/1/1/1/1/ 1/1/1/1/2	Loc. Iernut, Str. Mihai Eminescu, Nr. 9/A, Jud. Mures	CORP II-Clădire din caramida cu P+ 4 etaje compusa din 1 cantina cu 400 locuri, 1 bucatarie, 3 magazii, 2 vestiare cu grup sanitar, 4 camere pedagog, 4 bal, 8 grupuri sanitare, 40 dormitoare, cu destinatia de internat.
A1.3	CAD: 796-CORP III Top: 1376/4/4/1/1/1/1/ 1/1/1/1/1/1/1/1/1/ 1/1/1/1/2	Loc. Iernut, Str. Mihai Eminescu, Nr. 9/A, Jud. Mures	CORP III Clădire din caramida si lemn cu parter compusa din 3-magazii, 1 garaj.
A1.4	CAD: 796-CORP IV Top: 1376/4/4/1/1/1/1/ 1/1/1/1/1/1/1/1/1/ 1/1/1/1/2	Loc. Iernut, Str. Mihai Eminescu, Nr. 9/A, Jud. Mures	Clădire din caramida cu parter compusa din atelier reparatii auto si masini agricole, centrala termica

B. Partea II. Proprietari și acte

Înscrieri privitoare la dreptul de proprietate și alte drepturi reale		Referințe
1325 / 21/06/2005		
Act De Dezmembrare Parcelare nr. 505, din 20/06/2005;		
B1	Intabulare, drept de PROPRIETATE în baza OUG 30/2000 si protocol din 23.02.2001, dobandit prin Lege, cota actuala 1/1 1) CONSILIUL LOCAL IERNUT OBSERVATII: (provenita din conversia CF 499/N IERNUT)	A1
B2	Intabulare, drept de PROPRIETATE în baza OUG 30/2000 si protocol din 23.02.2001, evidentiere în baza procesului-verbal nr. 3324/03. 03.2005, dobandit prin Lege, cota actuala 1/1 1) CONSILIUL LOCAL IERNUT	A1.1
B3	Intabulare, drept de PROPRIETATE în baza OUG 30/2000 si protocol din 23.02.2001, evidentiere în baza procesului-verbal nr. 3324/03. 03.2005, dobandit prin Lege, cota actuala 1/1 1) CONSILIUL LOCAL IERNUT	A1.2
B4	Intabulare, drept de PROPRIETATE în baza OUG 30/2000 si protocol din	A1.3

Document care conține date cu caracter personal, protejate de prevederile Legii Nr. 677/2001.

Înscrieri privitoare la dreptul de proprietate și alte drepturi reale		Referințe
B4	23.02.2001, evidentiere în baza procesului-verbal nr. 3324/03.03.2005, dobândit prin Lege, cota actuala 1/1 1) CONSILIUL LOCAL IERNUT	
B5	Intabulare, drept de PROPRIETATE în baza OUG 30/2000 și protocol din 23.02.2001, evidentiere în baza procesului-verbal nr. 3324/03.03.2005, dobândit prin Lege, cota actuala 1/1 1) CONSILIUL LOCAL IERNUT	A1.4
1415 / 29/06/2005		
Act nr. Hotararea nr. 71, din 23/06/2005 emis de CONSILIUL LOCAL IERNUT;		
B6	Intabulare, drept de ADMINISTRARE OPERATIVA, dobândit prin Lege, cota actuala 1/1 1) LICEUL TEHNOLOGIC IERNUT OBSERVAȚII: (provenita din conversia CF 499/N IERNUT)	A1
B7	Intabulare, drept de ADMINISTRARE OPERATIVA, dobândit prin Lege, cota actuala 1/1 1) LICEUL TEHNOLOGIC IERNUT	A1.1
B8	Intabulare, drept de ADMINISTRARE OPERATIVA, dobândit prin Lege, cota actuala 1/1 1) LICEUL TEHNOLOGIC IERNUT	A1.2
B9	Intabulare, drept de ADMINISTRARE OPERATIVA, dobândit prin Lege, cota actuala 1/1 1) LICEUL TEHNOLOGIC IERNUT	A1.3
B10	Intabulare, drept de ADMINISTRARE OPERATIVA, dobândit prin Lege, cota actuala 1/1 1) LICEUL TEHNOLOGIC IERNUT	A1.4
9934 / 05/12/2013		
Act Administrativ nr. 262/26.02.2012, din 29/02/2012 emis de INSPECTORATUL SCOLAR JUDEȚEAN MURES (act administrativ nr. 23/29-02-2012 emis de PRIMARIA IERNUT; act administrativ nr. 7422/17-10-2012 emis de INSPECTORATUL SCOLAR JUDEȚEAN MURES);		
B11	Se notează schimbarea denumirii beneficiarului dreptului administrare operativă de sub PII/B6,7,8,9,10 din "GRUPUL SCOLAR IERNUT" în "LICEUL TEHNOLOGIC IERNUT"	A1, A1.1, A1.2, A1.3, A1.4
C. Partea III. SARCINI.		
Înscrieri privind dovezile dreptului de proprietate, drepturi reale de garanție și sarcini		Referințe
NU SUNT		

Teren

Nr cadastral	Suprafața (mp)*	Observații / Referințe
CAD: 796. Top: 1376/4/4/1/1/1/1/1/ /1/1/1/1/1/1/1/1/1/ 1/1/1/2	9.728	din CF 961 Iernut

* Suprafața este determinată în planul de proiecție Stereo 70.

DETALII LINIARE IMOBIL
 Geometria pentru acest imobil nu a fost g. sit.

Date referitoare la teren

Nr crt	Categorie folosință	Intra vilan	Suprafața (mp)	Tarla	Parcelă	Nr. topo	Observații / Referințe
1	curți construcții	DA	9.728	-	-	1376/4/4/1/1/ 1/1/1/1/1/1/1/ 1/1/1/1/1/1/1/ 1/2	

Date referitoare la construcții

Crt	Număr	Destinație construcție	Supraf. (mp)	Situație juridică	Observații / Referințe
A1.1	CAD: 796-CORP I Top: 1376/4/4/1/1/1/1/1/ /1/1/1/1/1/1/1/1/1/ 1/1/1/1/1/2	construcții administrative și social culturale	-	Cu acte	CORP I-Clădire din caramida cu P+3 nivele compusa din 2 scara de acces, 18 sală de clasă, 6 laboratoare, 4 ateliere, 1 sala de sport, 1 sala profesorală, 1 bibliotecă, 5 birouri, 10 grupuri sanitare
A1.2	CAD: 796-CORP II Top: 1376/4/4/1/1/1/1/1/ /1/1/1/1/1/1/1/1/1/ 1/1/1/1/1/2	construcții administrative și social culturale	-	Cu acte	CORP II-Clădire din caramida cu P+ 4 etaje compusa din 1 cantina cu 400 locuri, 1 bucatarie, 3 magazii, 2 vestiare cu grup sanitar, 4 camere pedagog, 4 bai, 8 grupuri sanitare, 40 dormitoare, cu destinația de internat.
A1.3	CAD: 796-CORP III Top: 1376/4/4/1/1/1/1/1/ /1/1/1/1/1/1/1/1/1/ 1/1/1/1/1/2	construcții anexa	-	Cu acte	CORP III Clădire din caramida și lemn cu parter compusa din 3 magazii, 1 garaj.
A1.4	CAD: 796-CORP IV Top: 1376/4/4/1/1/1/1/1/ /1/1/1/1/1/1/1/1/1/ 1/1/1/1/1/2	construcții de locuințe	-	Cu acte	Clădire din caramida cu parter compusa din atelier reparatii auto și masini agricole, centrala termica

Certific că prezentul extras corespunde cu pozițiile în vigoare din cartea funciară originală, păstrată de acest birou.

Prezentul extras de carte funciară este valabil la autentificarea de către notarul public a actelor juridice prin care se sting drepturile reale precum și pentru dezbateră succesiunilor, iar informațiile prezentate sunt susceptibile de orice modificare, în condițiile legii.

S-a achitat tariful de 20 RON, - Chitanța Interna nr. 18004/27-09-2017 în suma de 20, pentru serviciul de publicitate imobiliară cu codul nr. 272.

Data soluționării,

29-09-2017

Data eliberării,

REGISTRUL
 Asistent Registrator,
 2 SIMONA SANTA
 LUDUS
 (parafa și semnătura)

Referent
 DORDEA GAIORICU MARIANA
 Referent relații cu publicul
 (parafa și semnătura)

IERNUT

PLAN DE AMPLASAMENT ȘI DELIMITARE A BUNULUI IMOBIL

SE. 1: 500 / INTRAVILAN /


ADRESA IMOBILULUI:
IERNUT
str. M. Eminescu nr. 9/A
jud. Mares
cod Sirtza 118.836
C.F. nr. 961
nr. top 1.376/44/11/11/11

NUME PROPRIETAR:
COSILIU LOCAL IERNUT
Iernut str. 1 Decembrie 1918 nr. 9
GRUPUL ȘCOLAR IERNUT
Iernut str. M. Eminescu nr. 9/A

str. M. Eminescu o.s.f.

spre Luoluș

spre Tighines

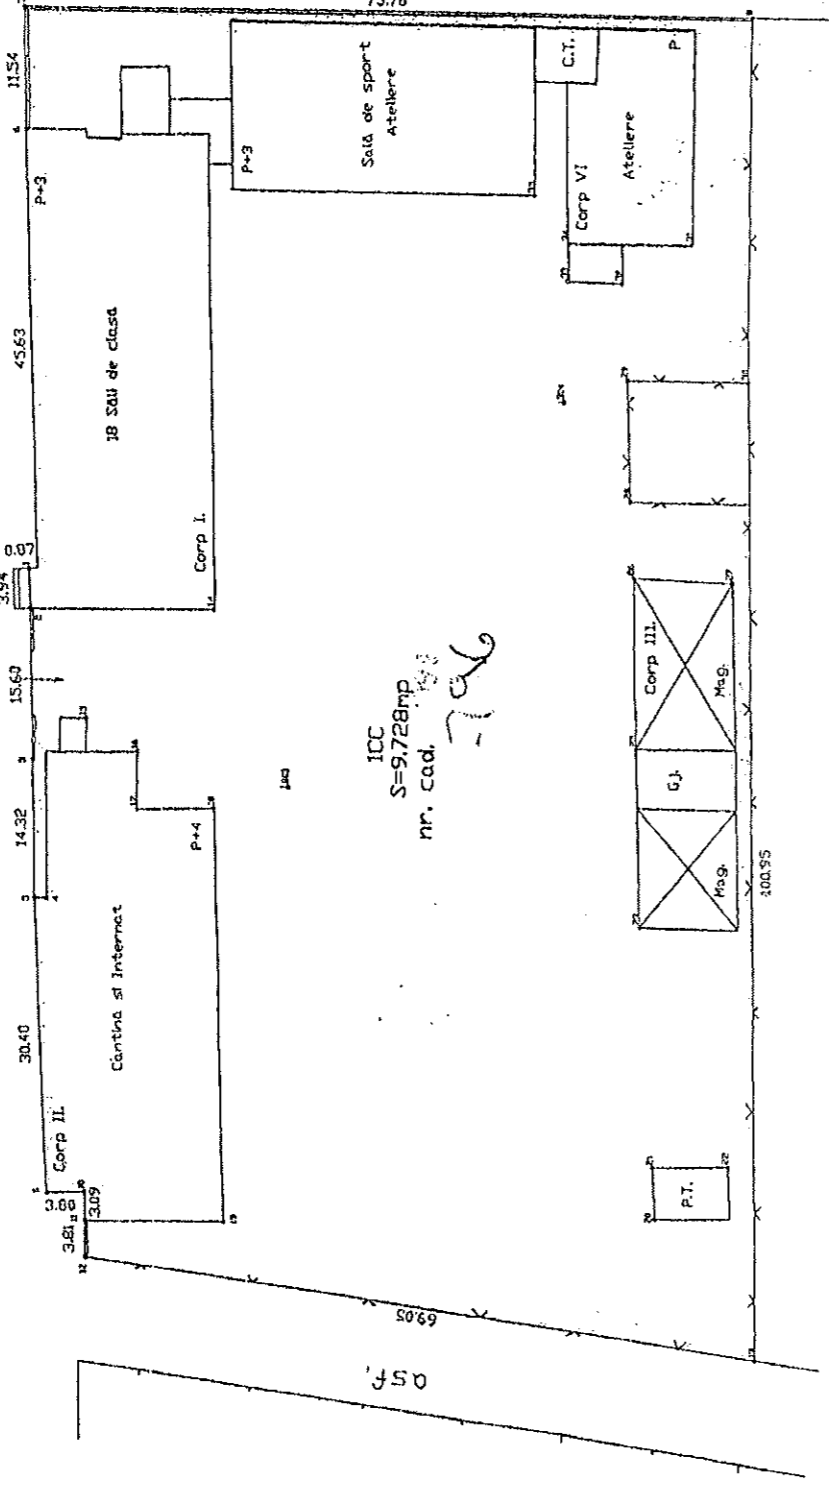

ICC
S=9728mp
nr. cad. 706

